




Schnitt 1

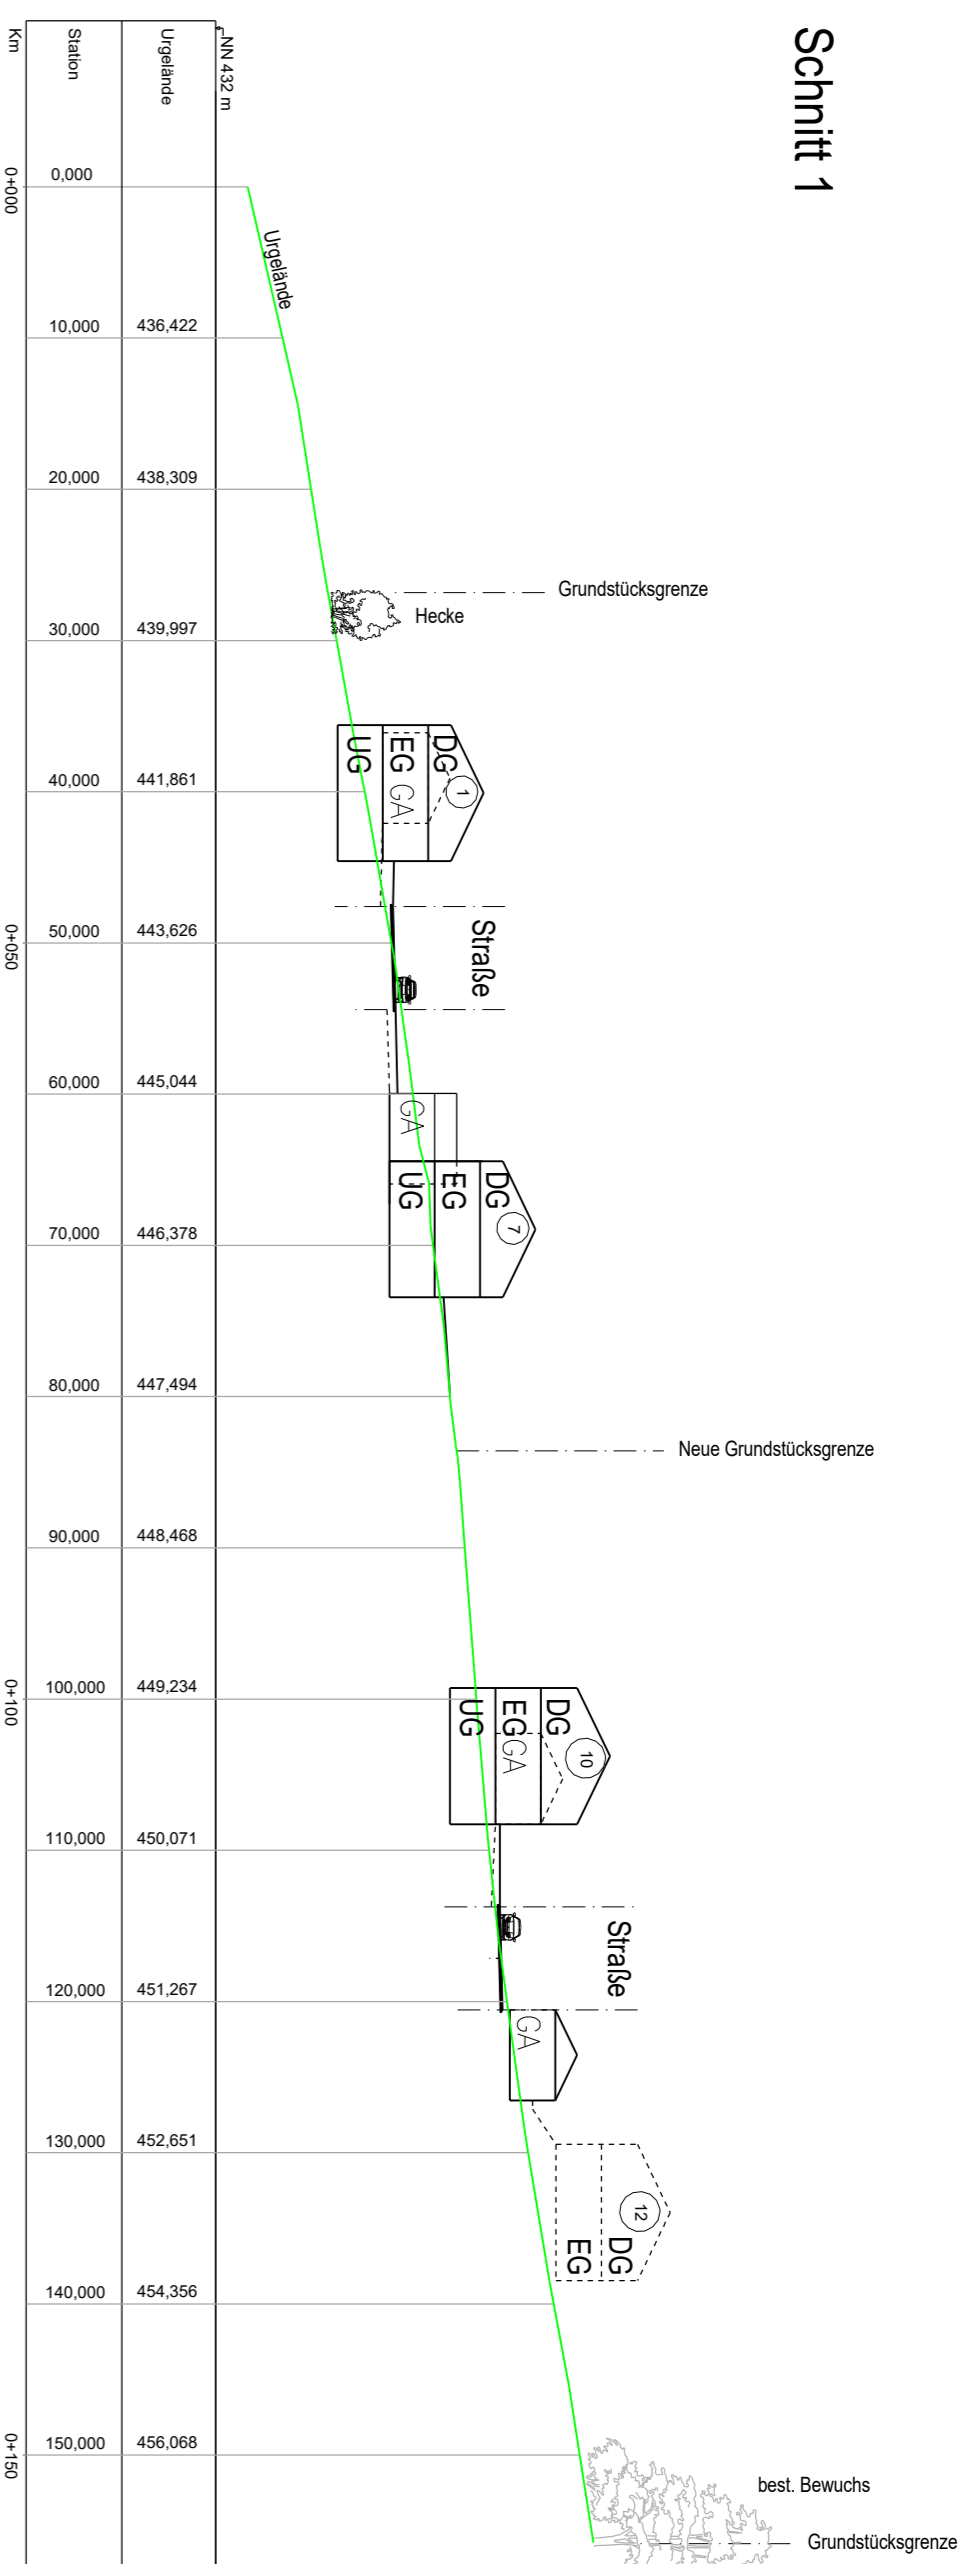


Schnitt 2

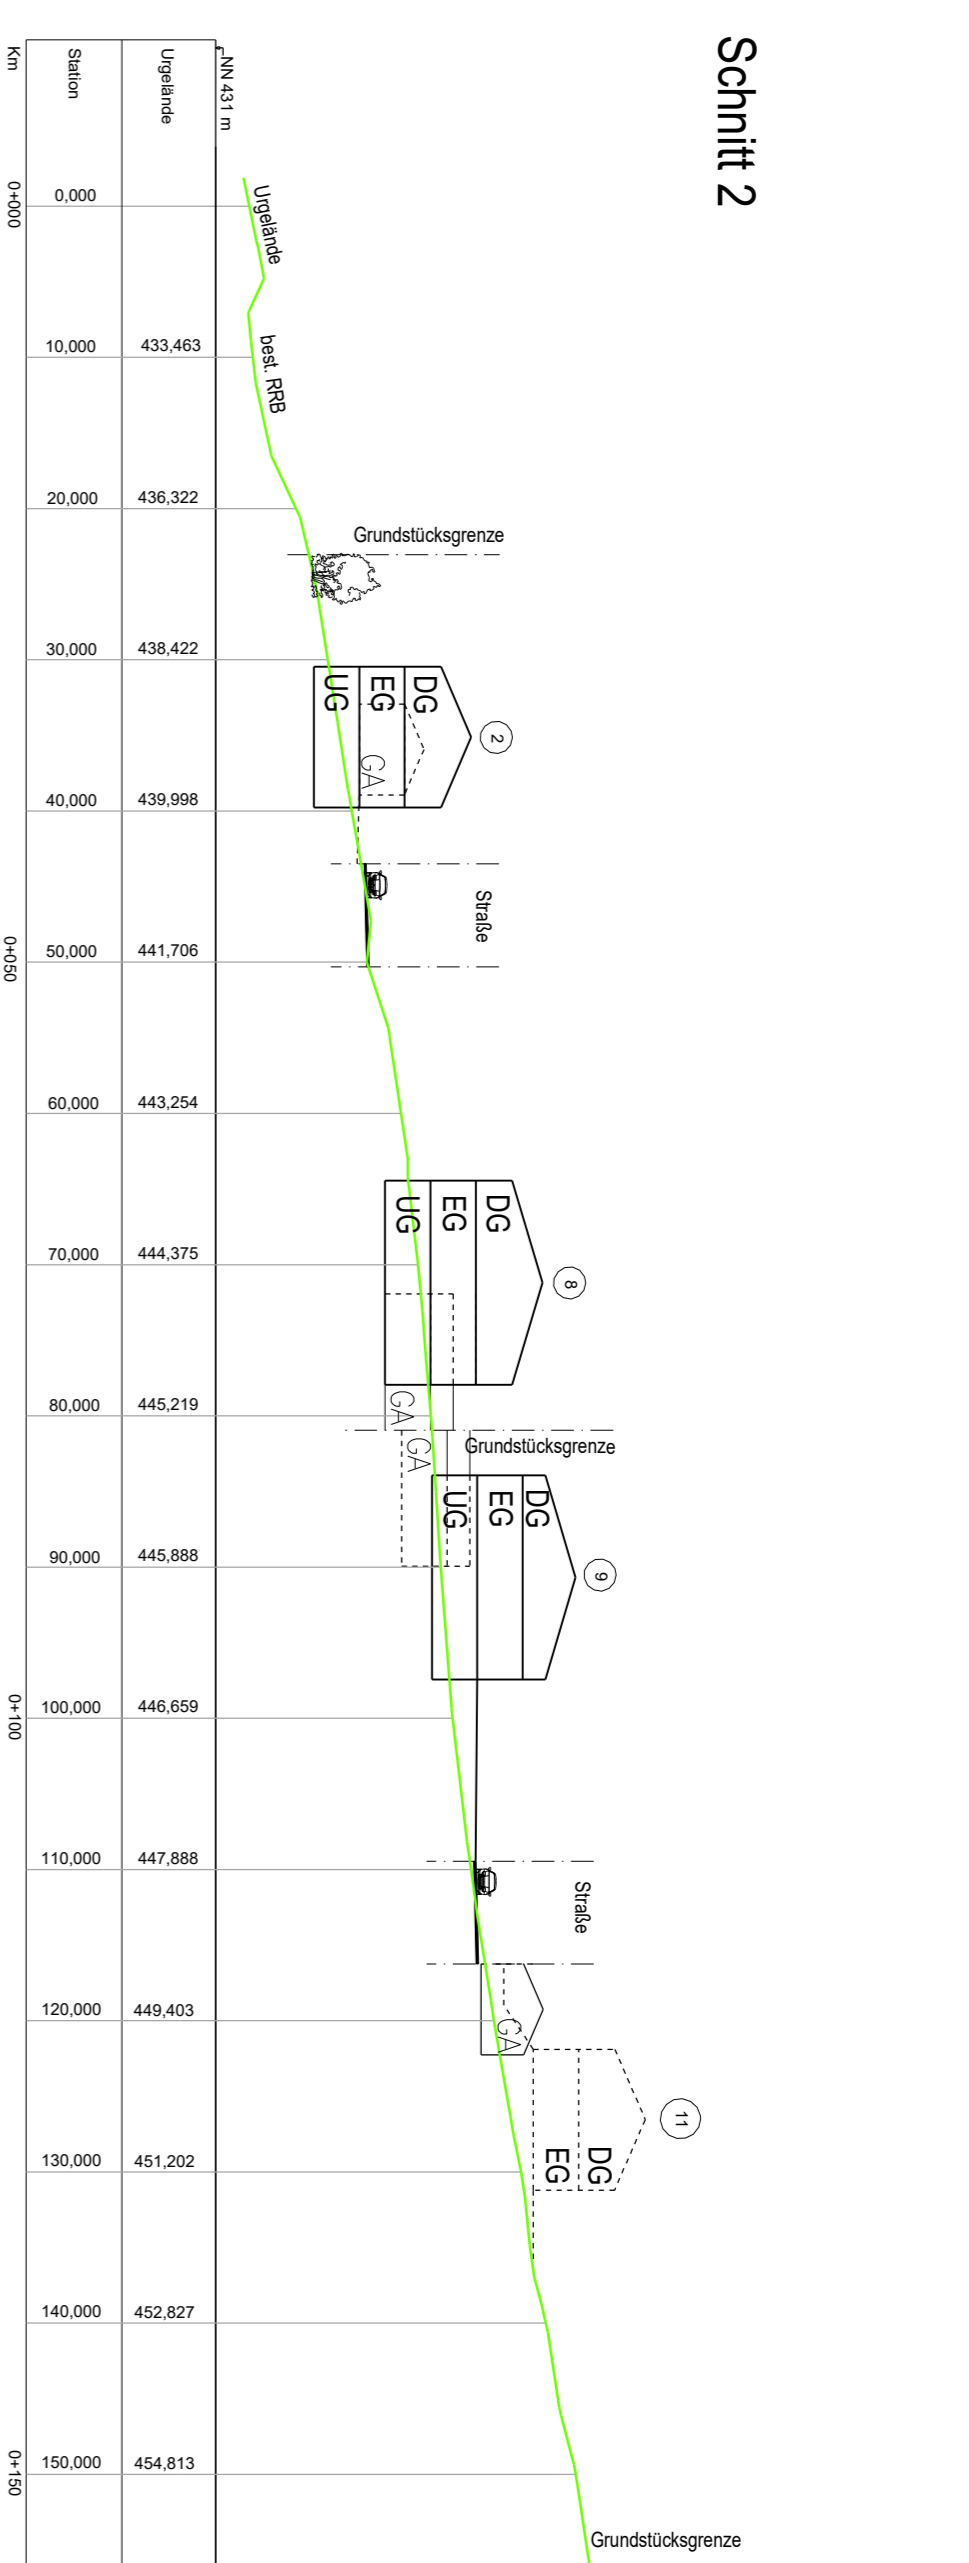


Schnitt 3

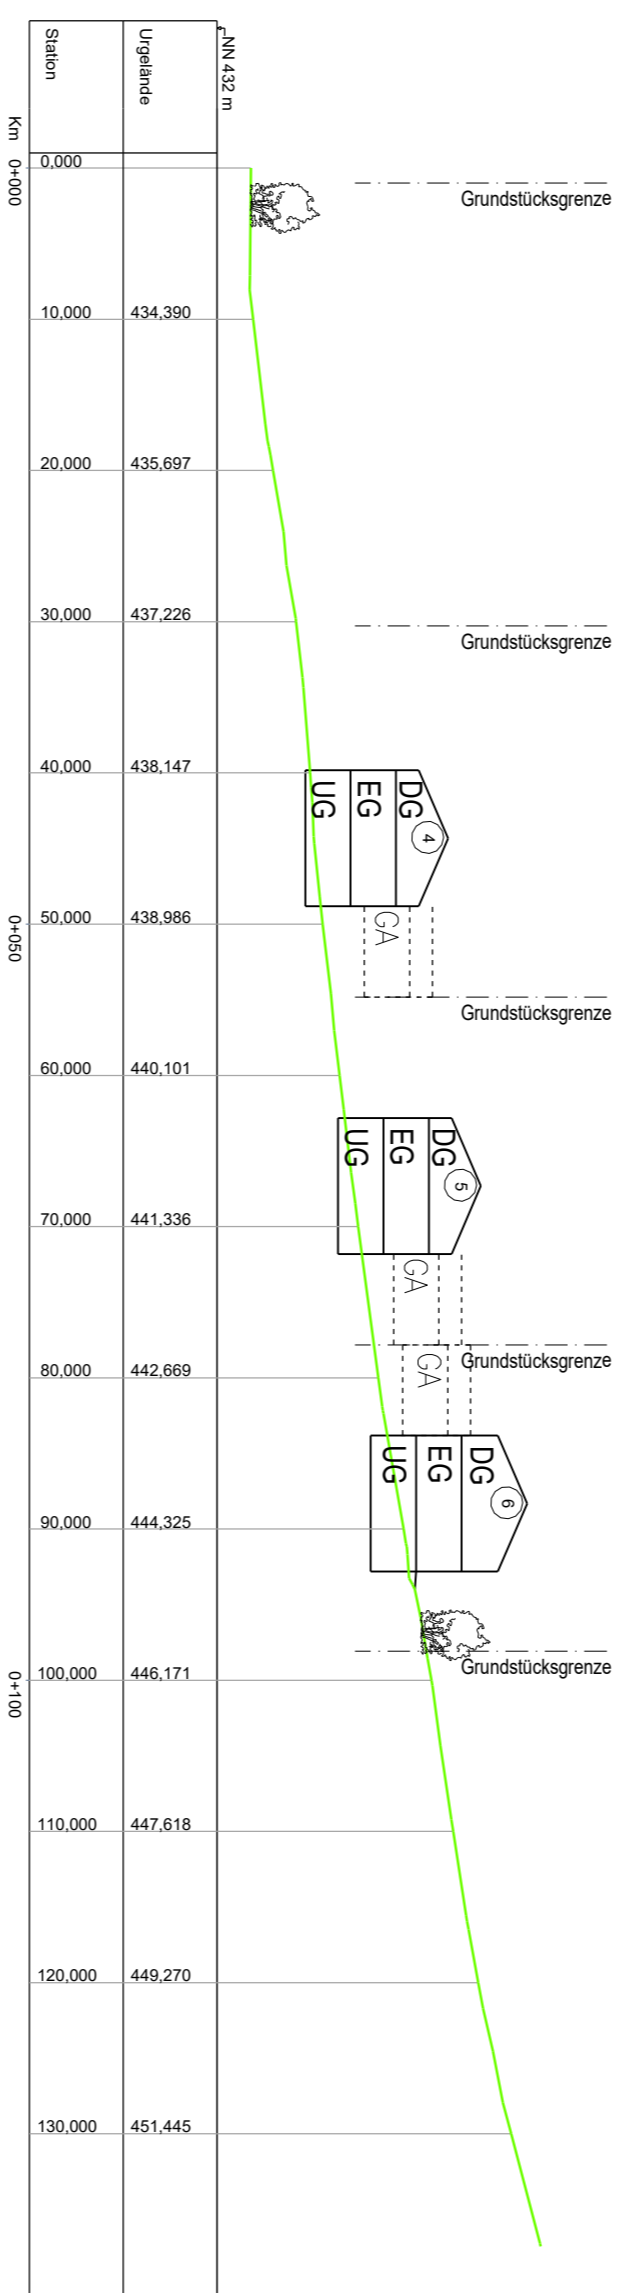


Schnitt 4

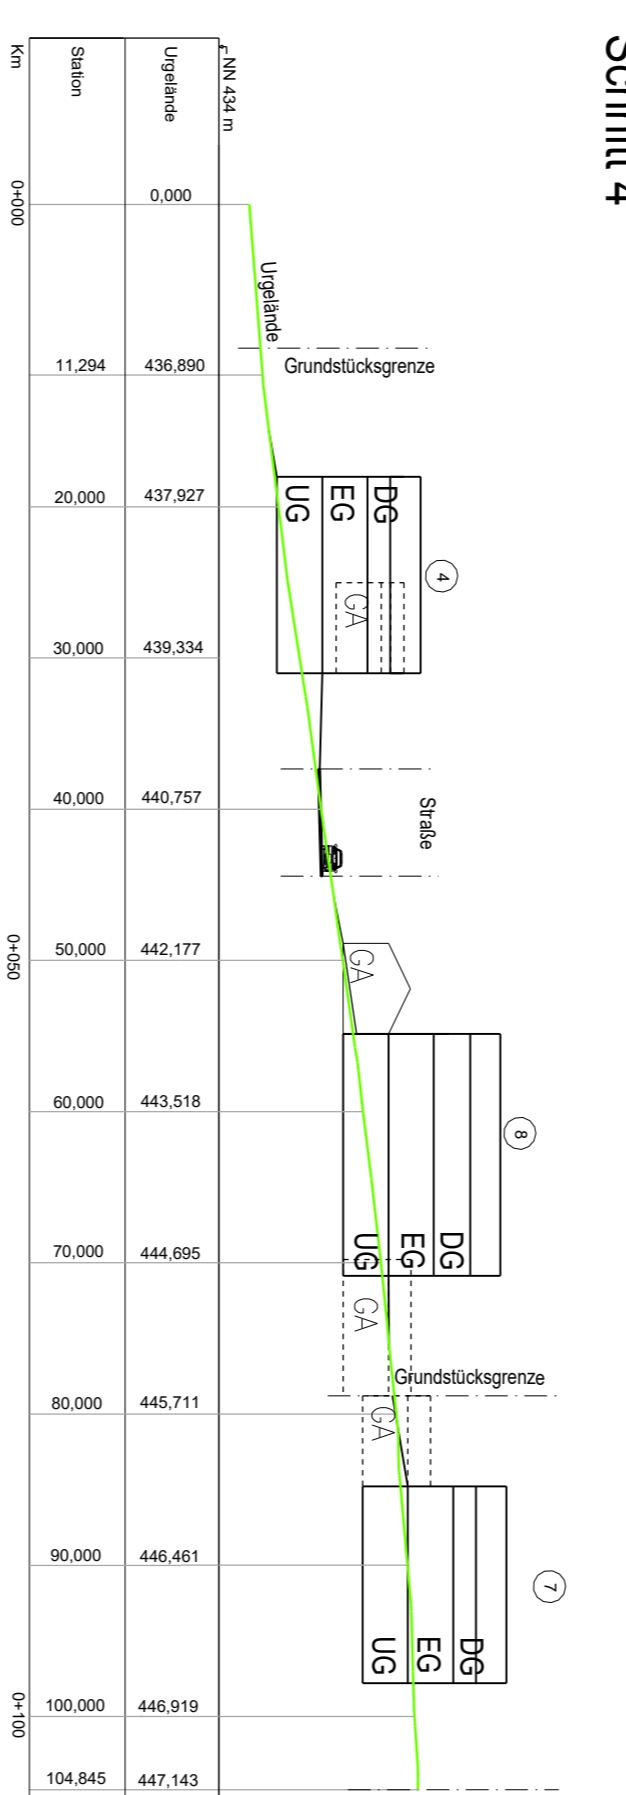


Schnitt 5

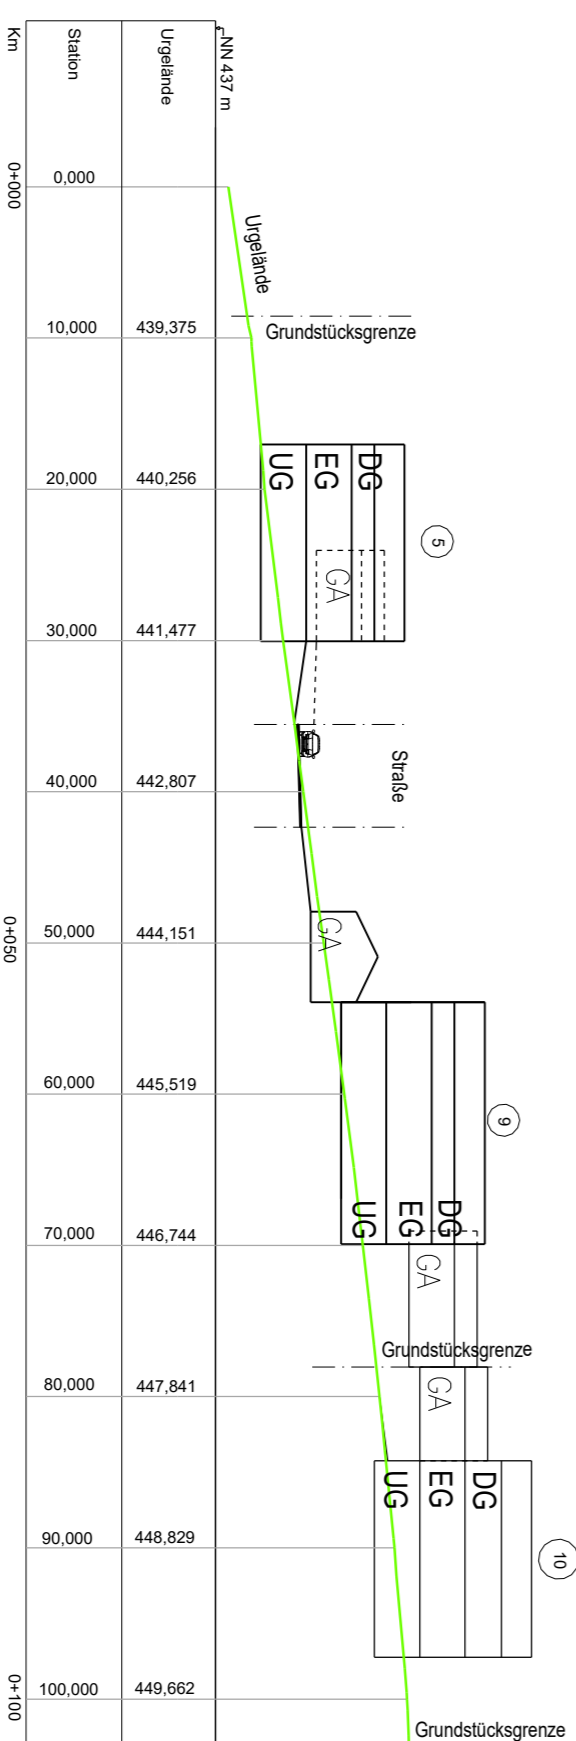

Schnitt 6

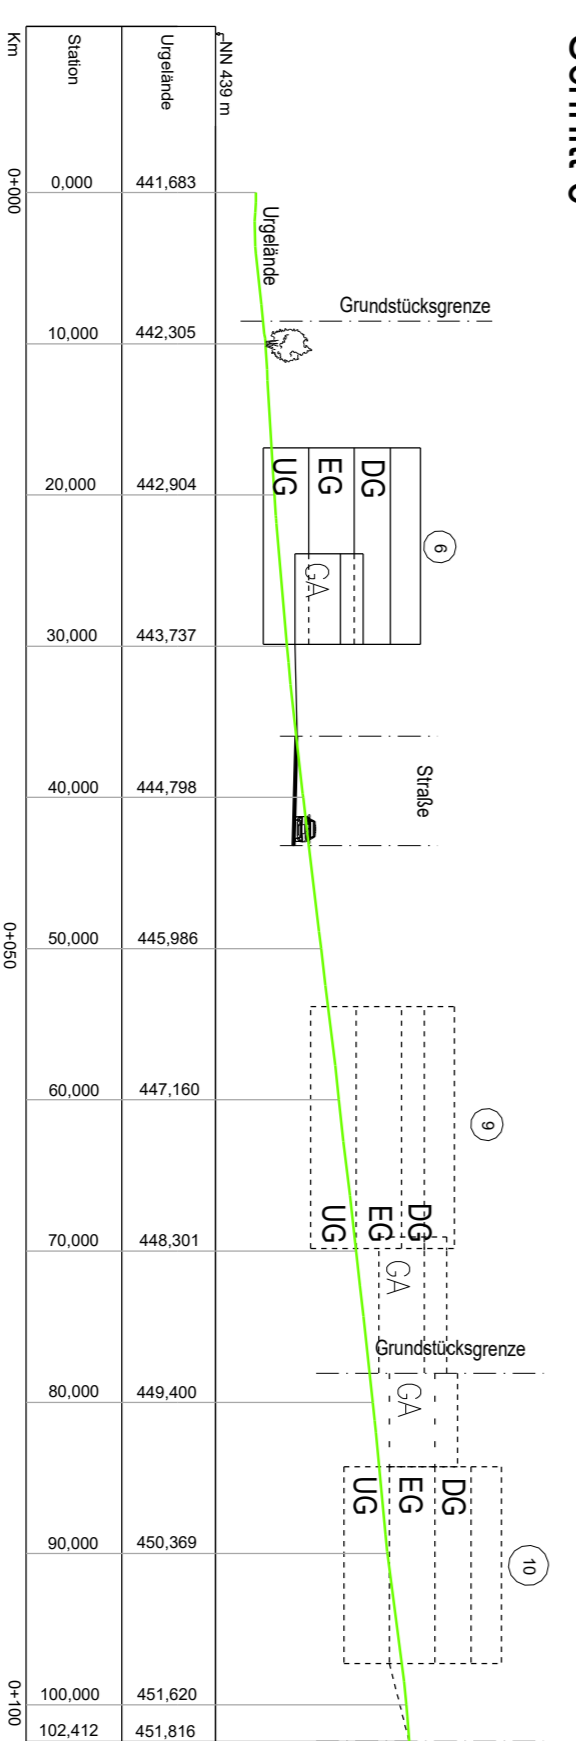

Schnitt 7

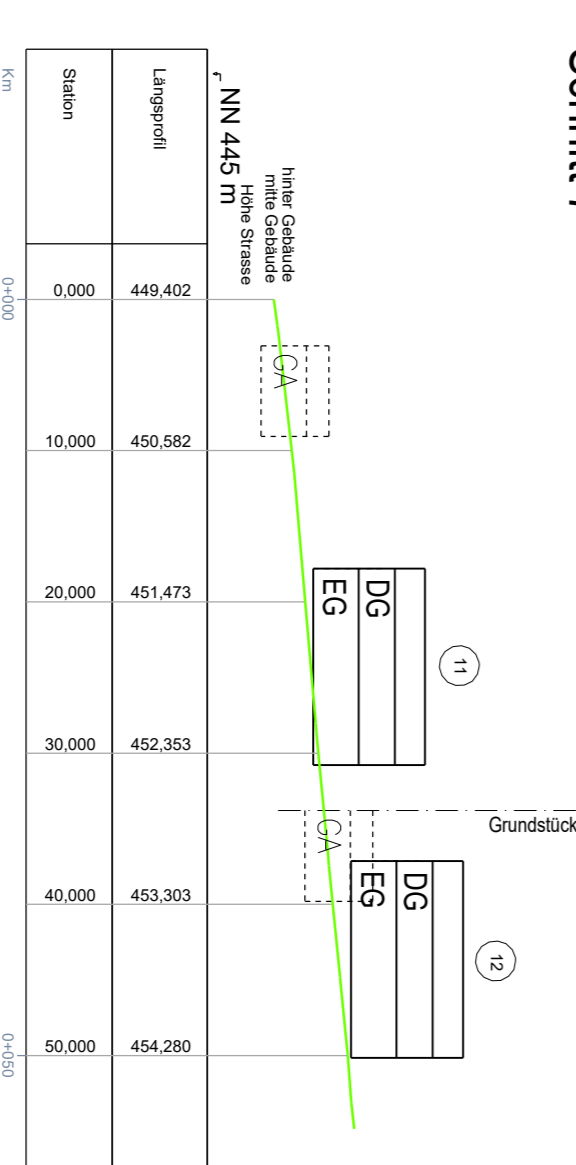

7. Geländeschnitte WA "Hofäcker"

Dipl.-Ing. Kienzl & Moosbauer
Büro für Bauwesen
Am Tegelberg 3
94469 Deggendorf

Deckblatt 5

Maßstab: 1 : 500
Datum: 09.02.2021