



# Schnitt 2

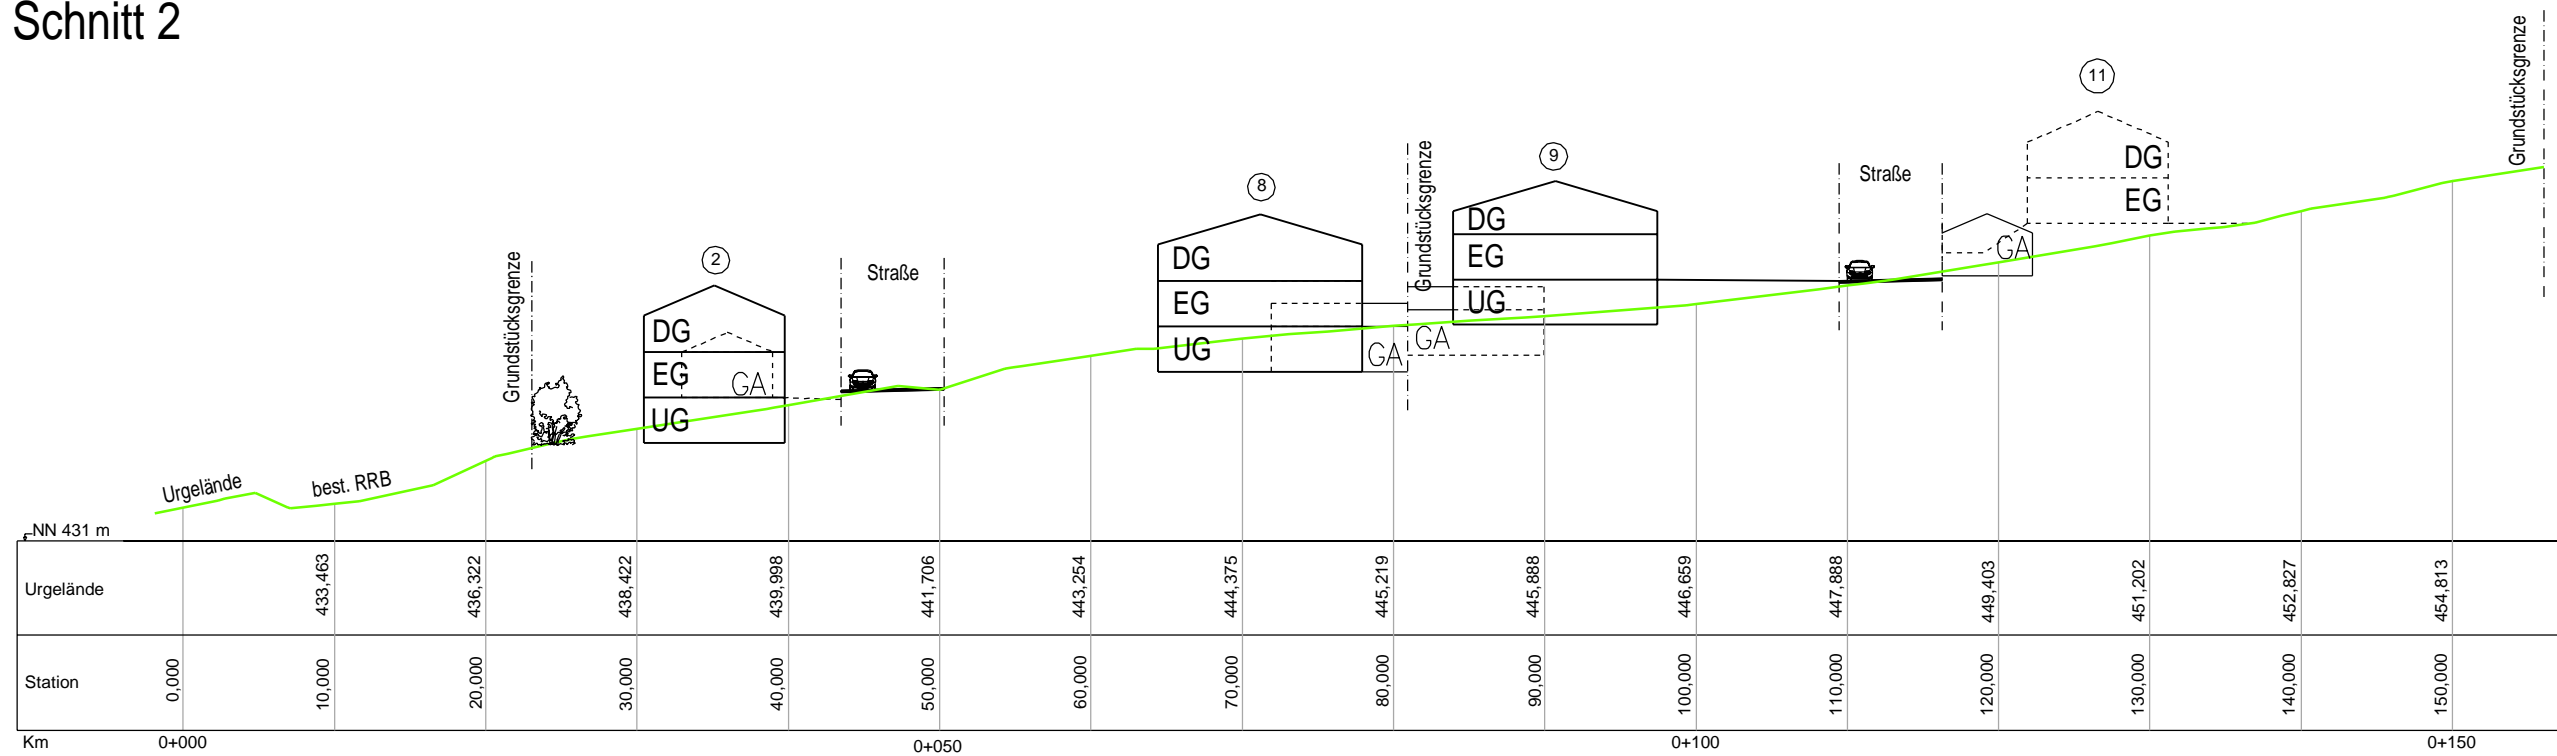

## 7.2 Geländeschnitte WA "Hofäcker" Schnitt 2

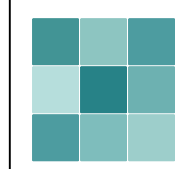

Dipl.-Ing. Kiendl & Moosbauer  
 Büro für Bauwesen  
 Am Tegelberg 3  
 94469 Deggendorf

Maßstab: 1 : 500  
 Datum: 14.12.2021

Deckblatt 5