



Schnitt 7

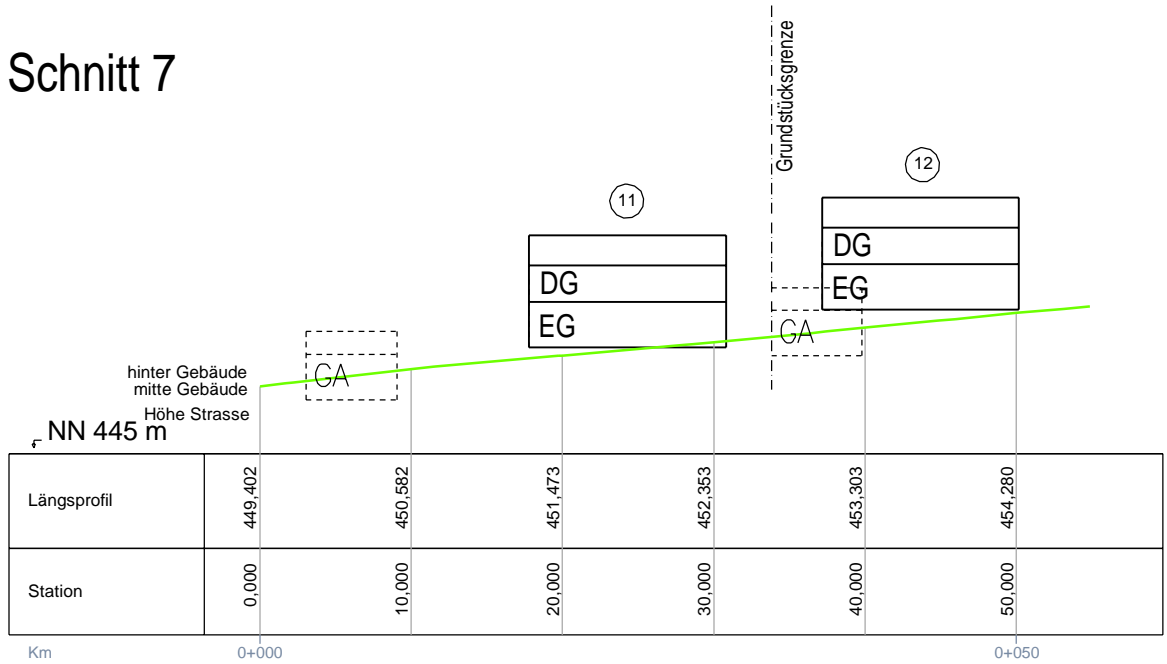

7.7 Geländeschnitte WA "Hofäcker" Schnitt 7

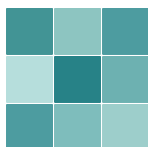

Dipl.-Ing. Kiendl & Moosbauer
 Büro für Bauwesen
 Am Tegelberg 3
 94469 Deggendorf

Maßstab: 1 : 500
 Datum: 14.12.2021

Deckblatt 5