



Landratsamt Deggendorf
Straßenverkehrsbehörde

Herrenstr. 18
94469 Deggendorf

Ort, Datum

Deggendorf, 18.07.2023

Sachbearbeiter(in)
Frau Siedersberger

Zimmer-Nr.
43

Telefon
0991/3100 239

Telefax
0991/3100 41 239

E-Mail
verkehrsreferat@lra-deg.bayern.de *

Reg.-Nr./AZ (Bitte stets angeben)
2023B00141 / 1402.08.01

Vollzug der Straßenverkehrs-Ordnung (StVO)

Anordnung (§ 45 StVO)

gem. § 45 Abs. 1 StVO, § 44 Abs. 1 Satz 1 StVO

gem. § 45 Abs. 2 StVO

gem. § 45 Abs. 6 StVO

Zum Antrag vom: **17.07.2023**

Jahresgenehmigung Nr.:

Firma
HE-Bau GmbH & Co KG
Donastr. 7
94491 Hengersberg

1. Durchzuführende Verkehrsbeschränkung(en) und/oder

Fahrbahneinengung

Teilweise Sperrung Gehweg

Halbs. Sperrung des Verkehrs

Gesamtspernung Gehweg

Gesamtspernung des Verkehrs

Sperrung Fahrradverkehr

Sperrung für Fahrzeuge über t Gesamtgewicht m Breite

Ergänzende Festlegungen:

Verkehrssicherung(en)

Sicherung Straße

Sicherung Seitenraum

Sicherung Gehweg

"Haltverbot angeordnet"

Sicherung Platz

m Länge m Höhe

Ort/Straße der Sperrung: **Grafling, B11**

Abschnitt:

Ortsteil: **Arzting**

Gemeinde/Verwaltung: **Gemeinde Grafling**

Betroffene Straßen: **B11, Deggendorfer Straße, bei Bahnüberführung Grafling/Arzting (siehe Lageplan)**

Ortslage: **außerhalb geschlossener Ortschaften**

Dauer der Sperrung vom: **31.07.2023**

bis: **30.11.2023**

Grund der Sperrung: **Baustellenausfahrt**

2. Die Kennzeichnung, Verkehrsführung, Verkehrsregelung geschieht nach

Beschilderungs-/Umleitungsplan

geänderter Regelplan

-innerorts- Regelplan-Nr.:

-außerorts- Regelplan-Nr.:

mit Lichtzeichenanlage:

Typ: **Keine Angabe**

Gegenverkehrszeichen (VZ 208/308):

Steuerung: **Keine Angabe**

Verkehrssicherungseinrichtung:

Änderungen am Regelplan:

3. Verkehr wird umgeleitet

Anlieger frei bis


4. Weitere Maßnahmen zur Sicherung des Verkehrs

Baumschutz

Frei für Rettungsdienste

VOR BEGINN DER BAUARBEITEN IST DIE STRASSENMEISTEREI DEGGENDORF (0991/371120) WEGEN DER ABNAHME DER BAUSTELLENBESCHILDERUNG IN KENNTNIS ZU SETZEN.

Die Beustellenausfahrt ist in beide Richtungen mit dem VZ 101 und dem ZZ 1007 "Baustellenverkehr" abzusichern. Die Verkehrszeichen sind in einem Abstand von ca. 200 m vor der Ausfahrt aufzustellen.

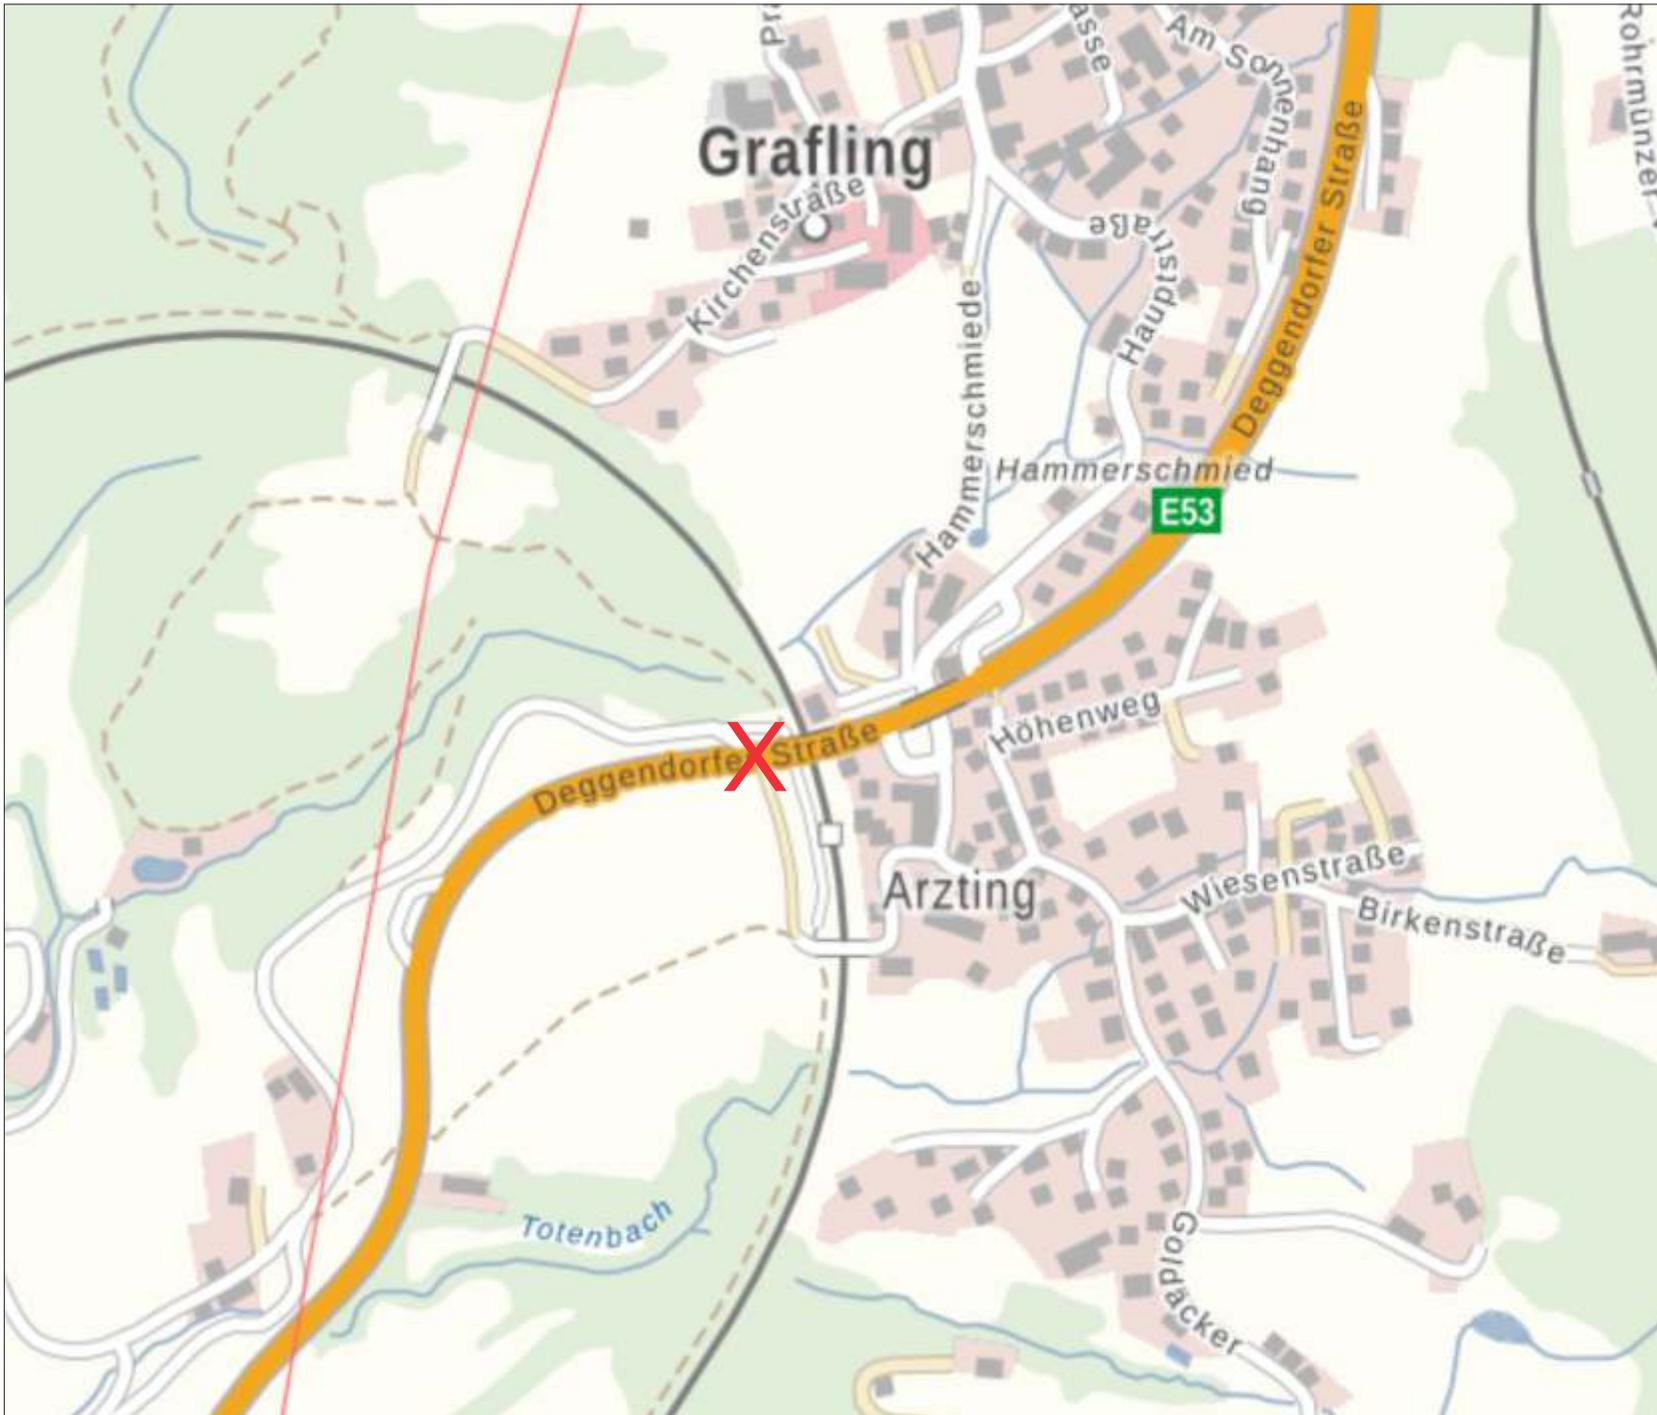

Lageplan

Reg.-Nr.:	2023B00141	Blatt: 1
Baubeginn:	31.07.2023	
Bauende:	30.11.2023	
Ortsteil:	Arztting	
Ort, Straße:	Grafling B11	
Firma:	HE-Bau GmbH & Co KG	